

BEDIENINGSTOESTEL MODEL 5 ENH

BEVEILIGING VAN EEN DUBBELSPORIGE
AANSLUITING

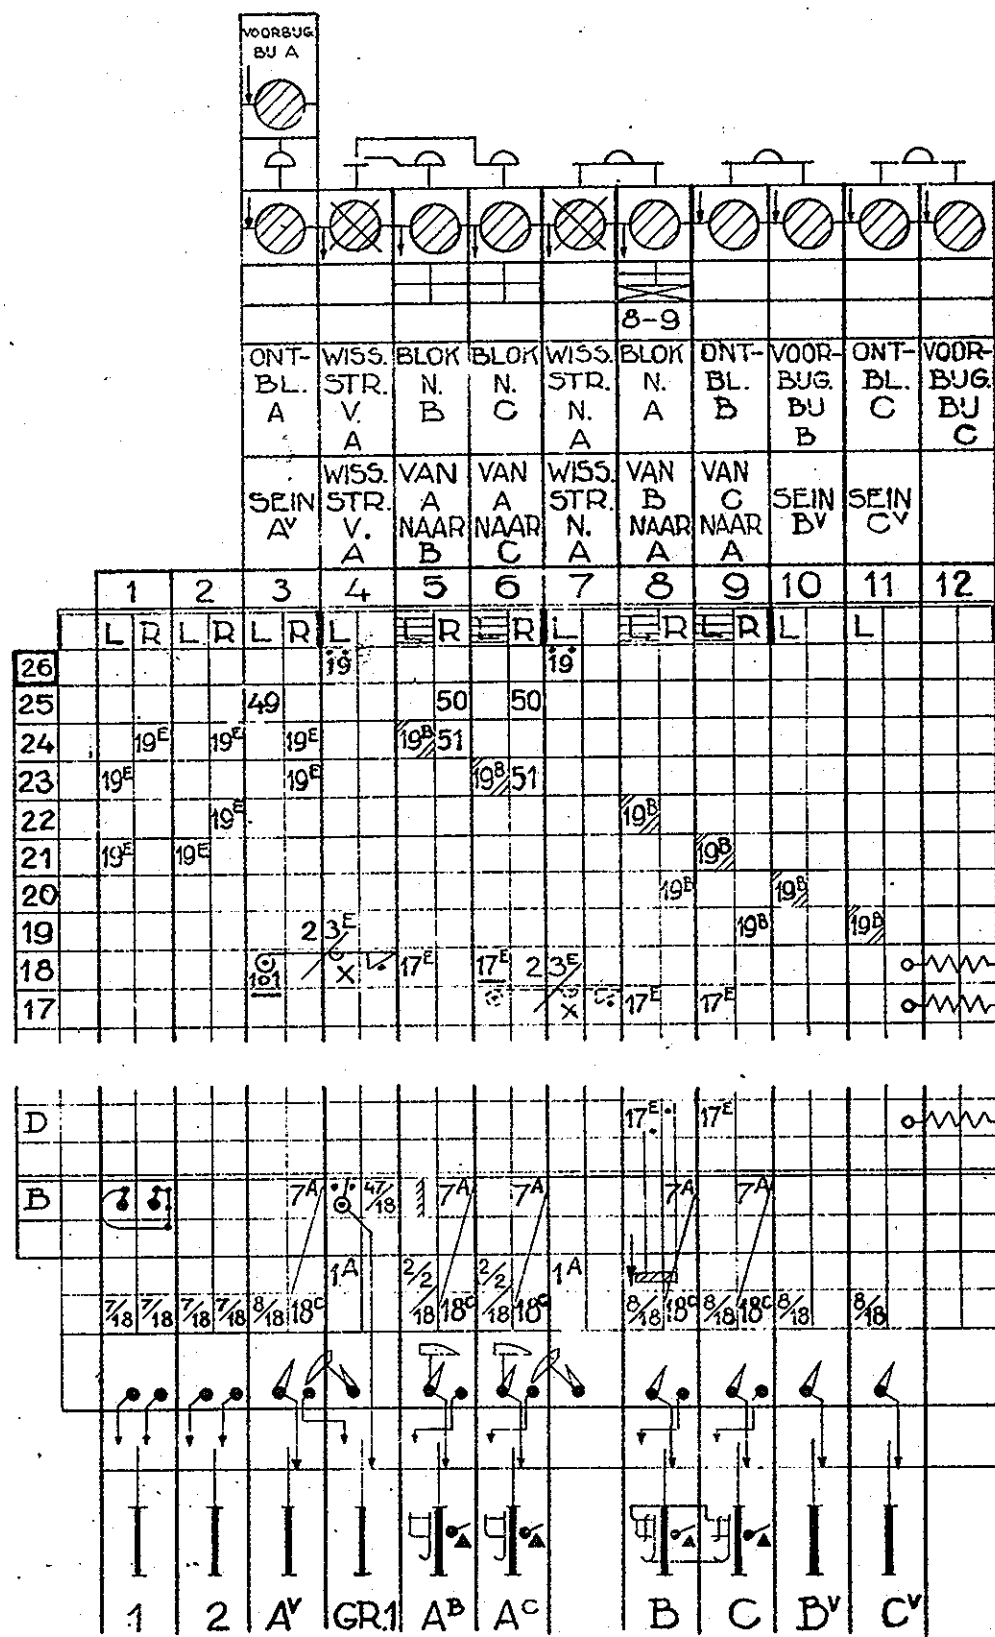


FIG 2

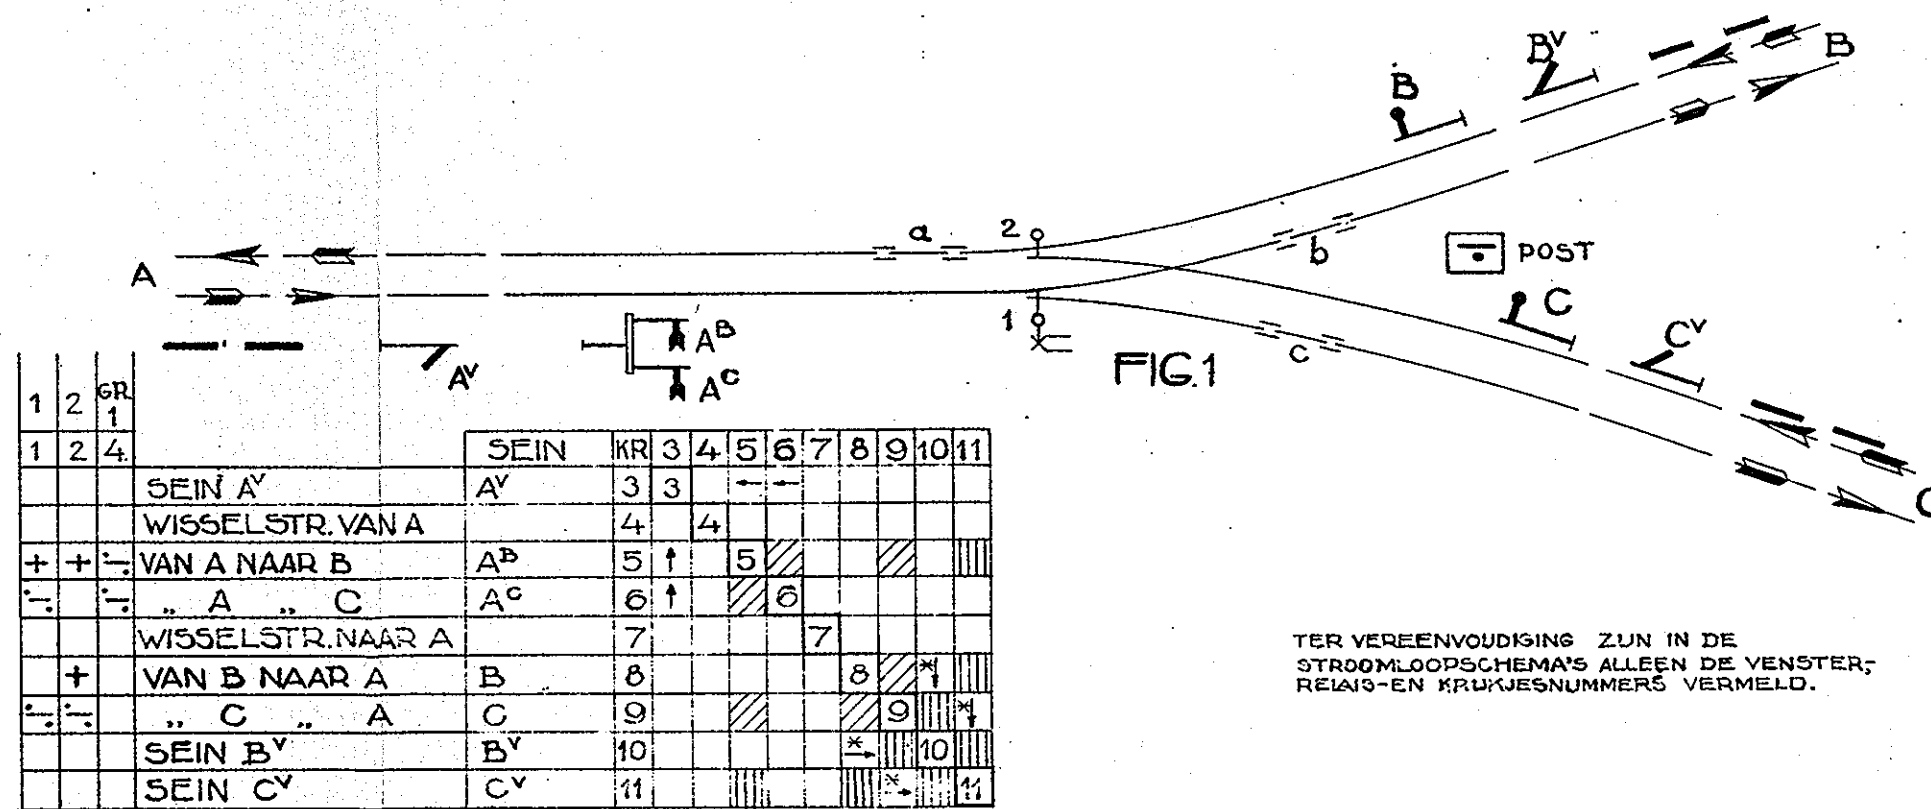


FIG 3

* VRUMAKING DOOR
OMLEGGING HANDEL

TER VEREENVOUDIGING ZUN IN DE
STROOMLOOPSCHMA'S ALLEEN DE VENSTER,
RELAIS-EN KRUISNUMMERS VERMELD.

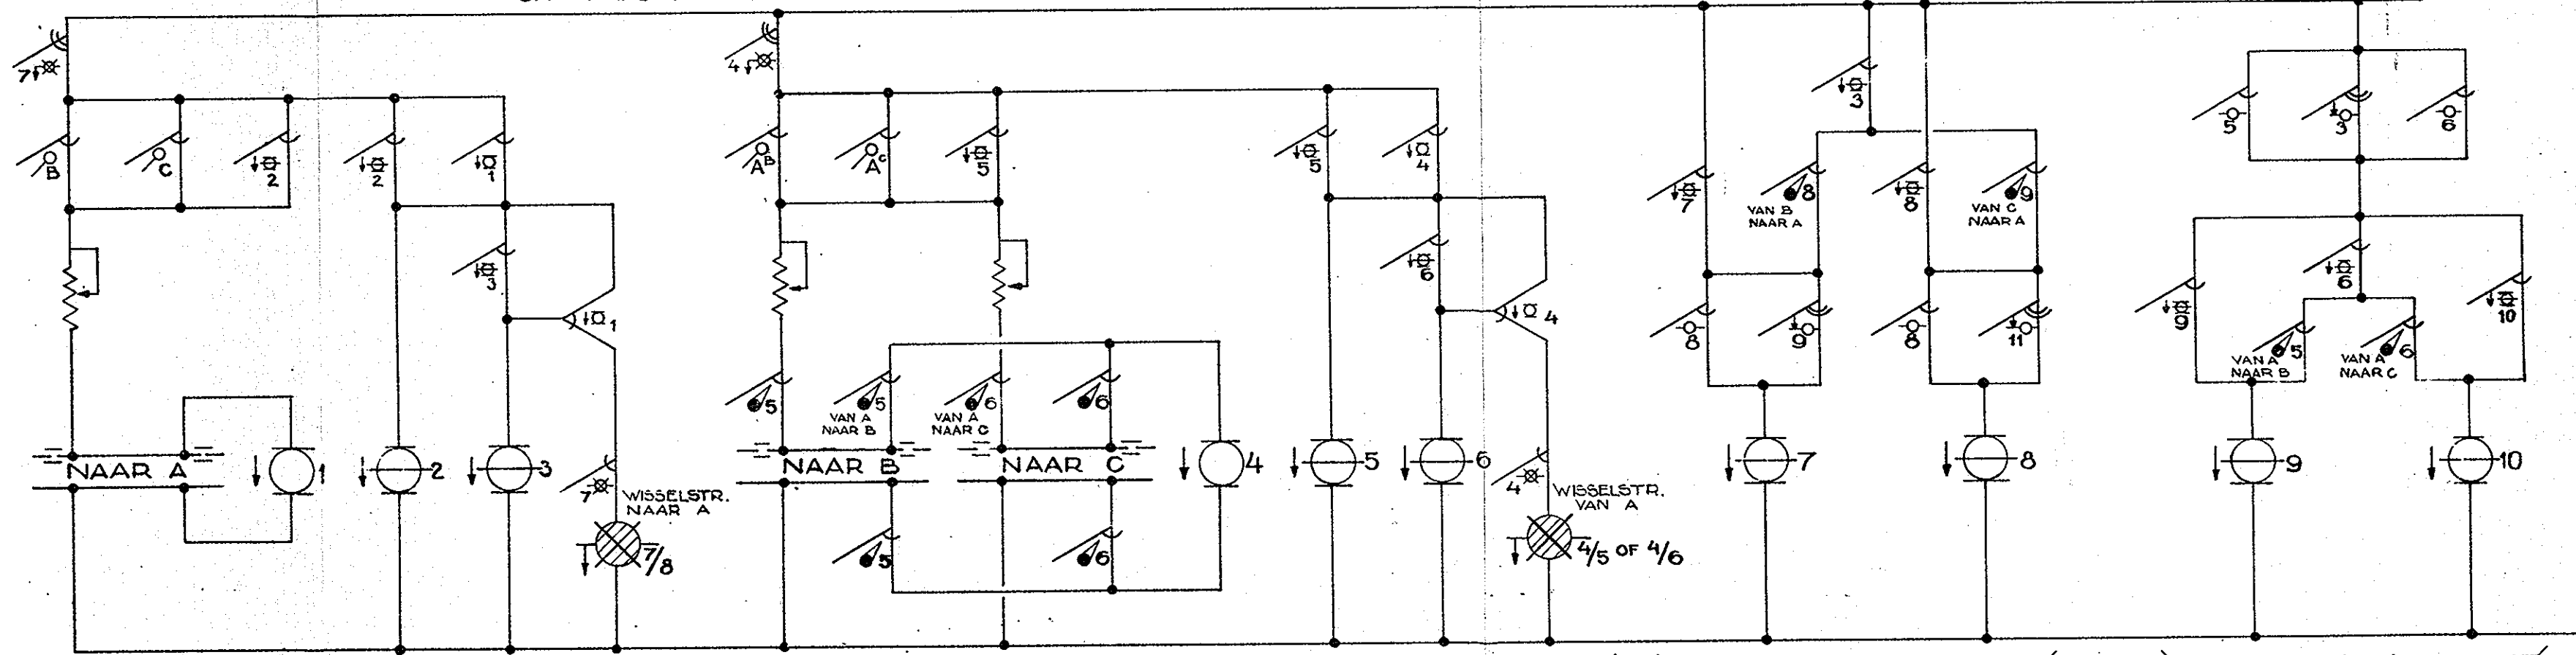


FIG 5

FIG 6

FIG 7

FIG 8